


PRŮMYSLOVÁ

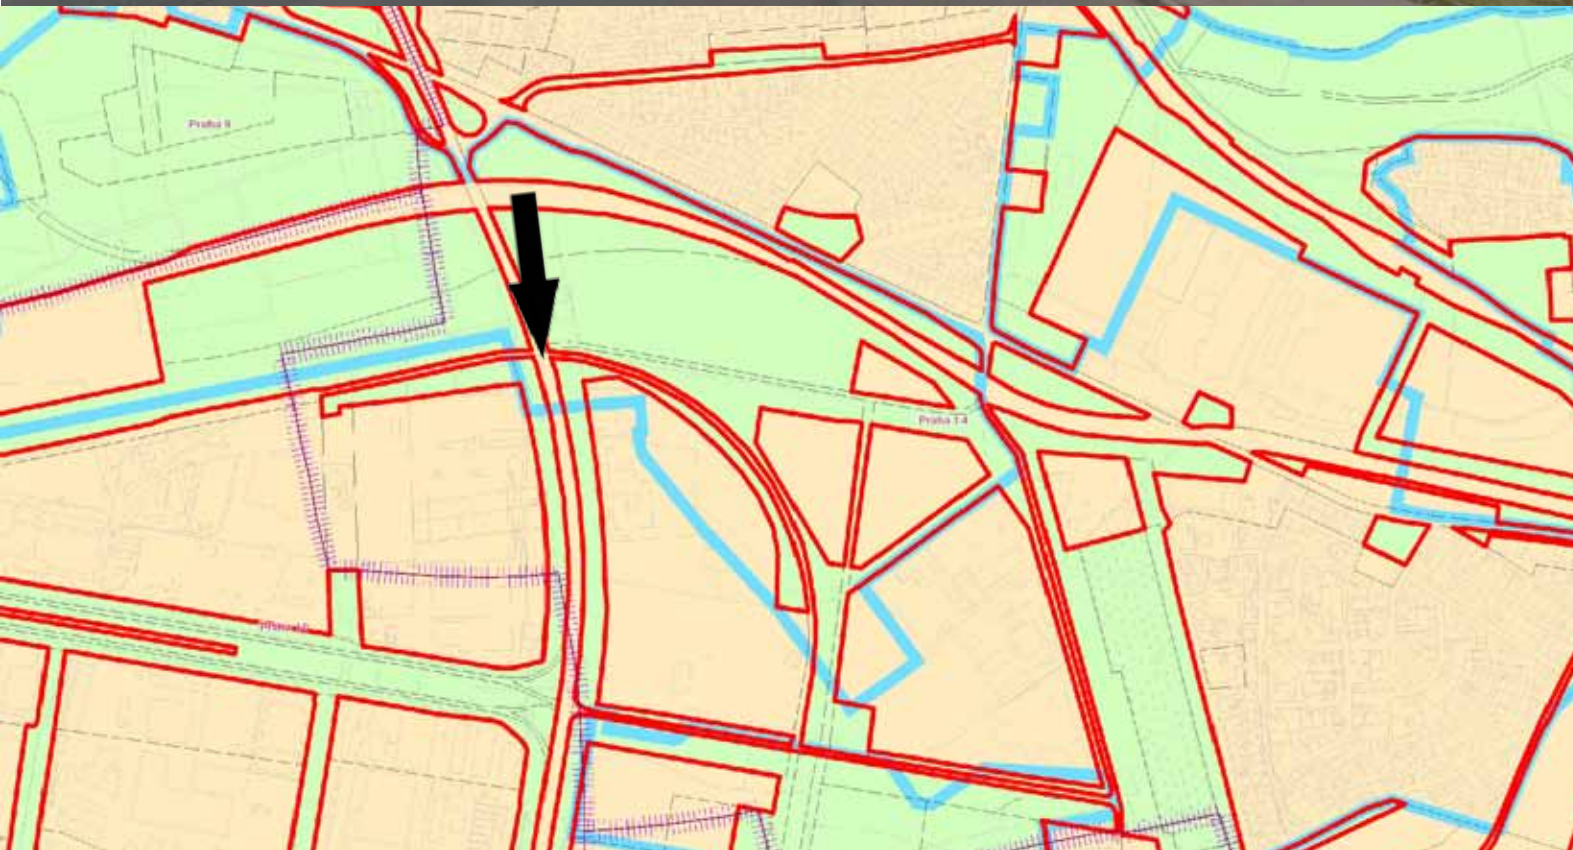

LEGENDA :

VYMEZENÍ ZASTAVITELNÉHO ÚZEMÍ

ZÁVAZNÉ PRVKY

-  ZASTAVITELNÉ ÚZEMÍ
-  NEZASTAVITELNÉ ÚZEMÍ
-  SOUČASNĚ ZASTAVĚNÉ ÚZEMÍ
-  HRANICE FUNKČNÍHO VYUŽITÍ

PRVKY MAPOVÉHO DÍLA

-  HRANICE MĚSTSKÝCH ČÁSTÍ